


MAPA EWIDENCJI GRUNTÓW
 obr. Półwieś 0016: dz. 65/1, 76, 103
 Sekcje mapy: 6.206.27.06: 6.206.27.01

SKALA 1:2000

Układ odniesienia: PL-ETRF89, układ wsp. płaskich: PL-2000 strefa 6 (18°), układ wys.: PL-EVRF 2007-NH

STAROSTWO POWIATOWE
 w Tczewie
 Powiatowy Urząd Ewidencji i
 Kartograficzny
 ul. Piłsudskiego 3, 83-100 Tczew, 14

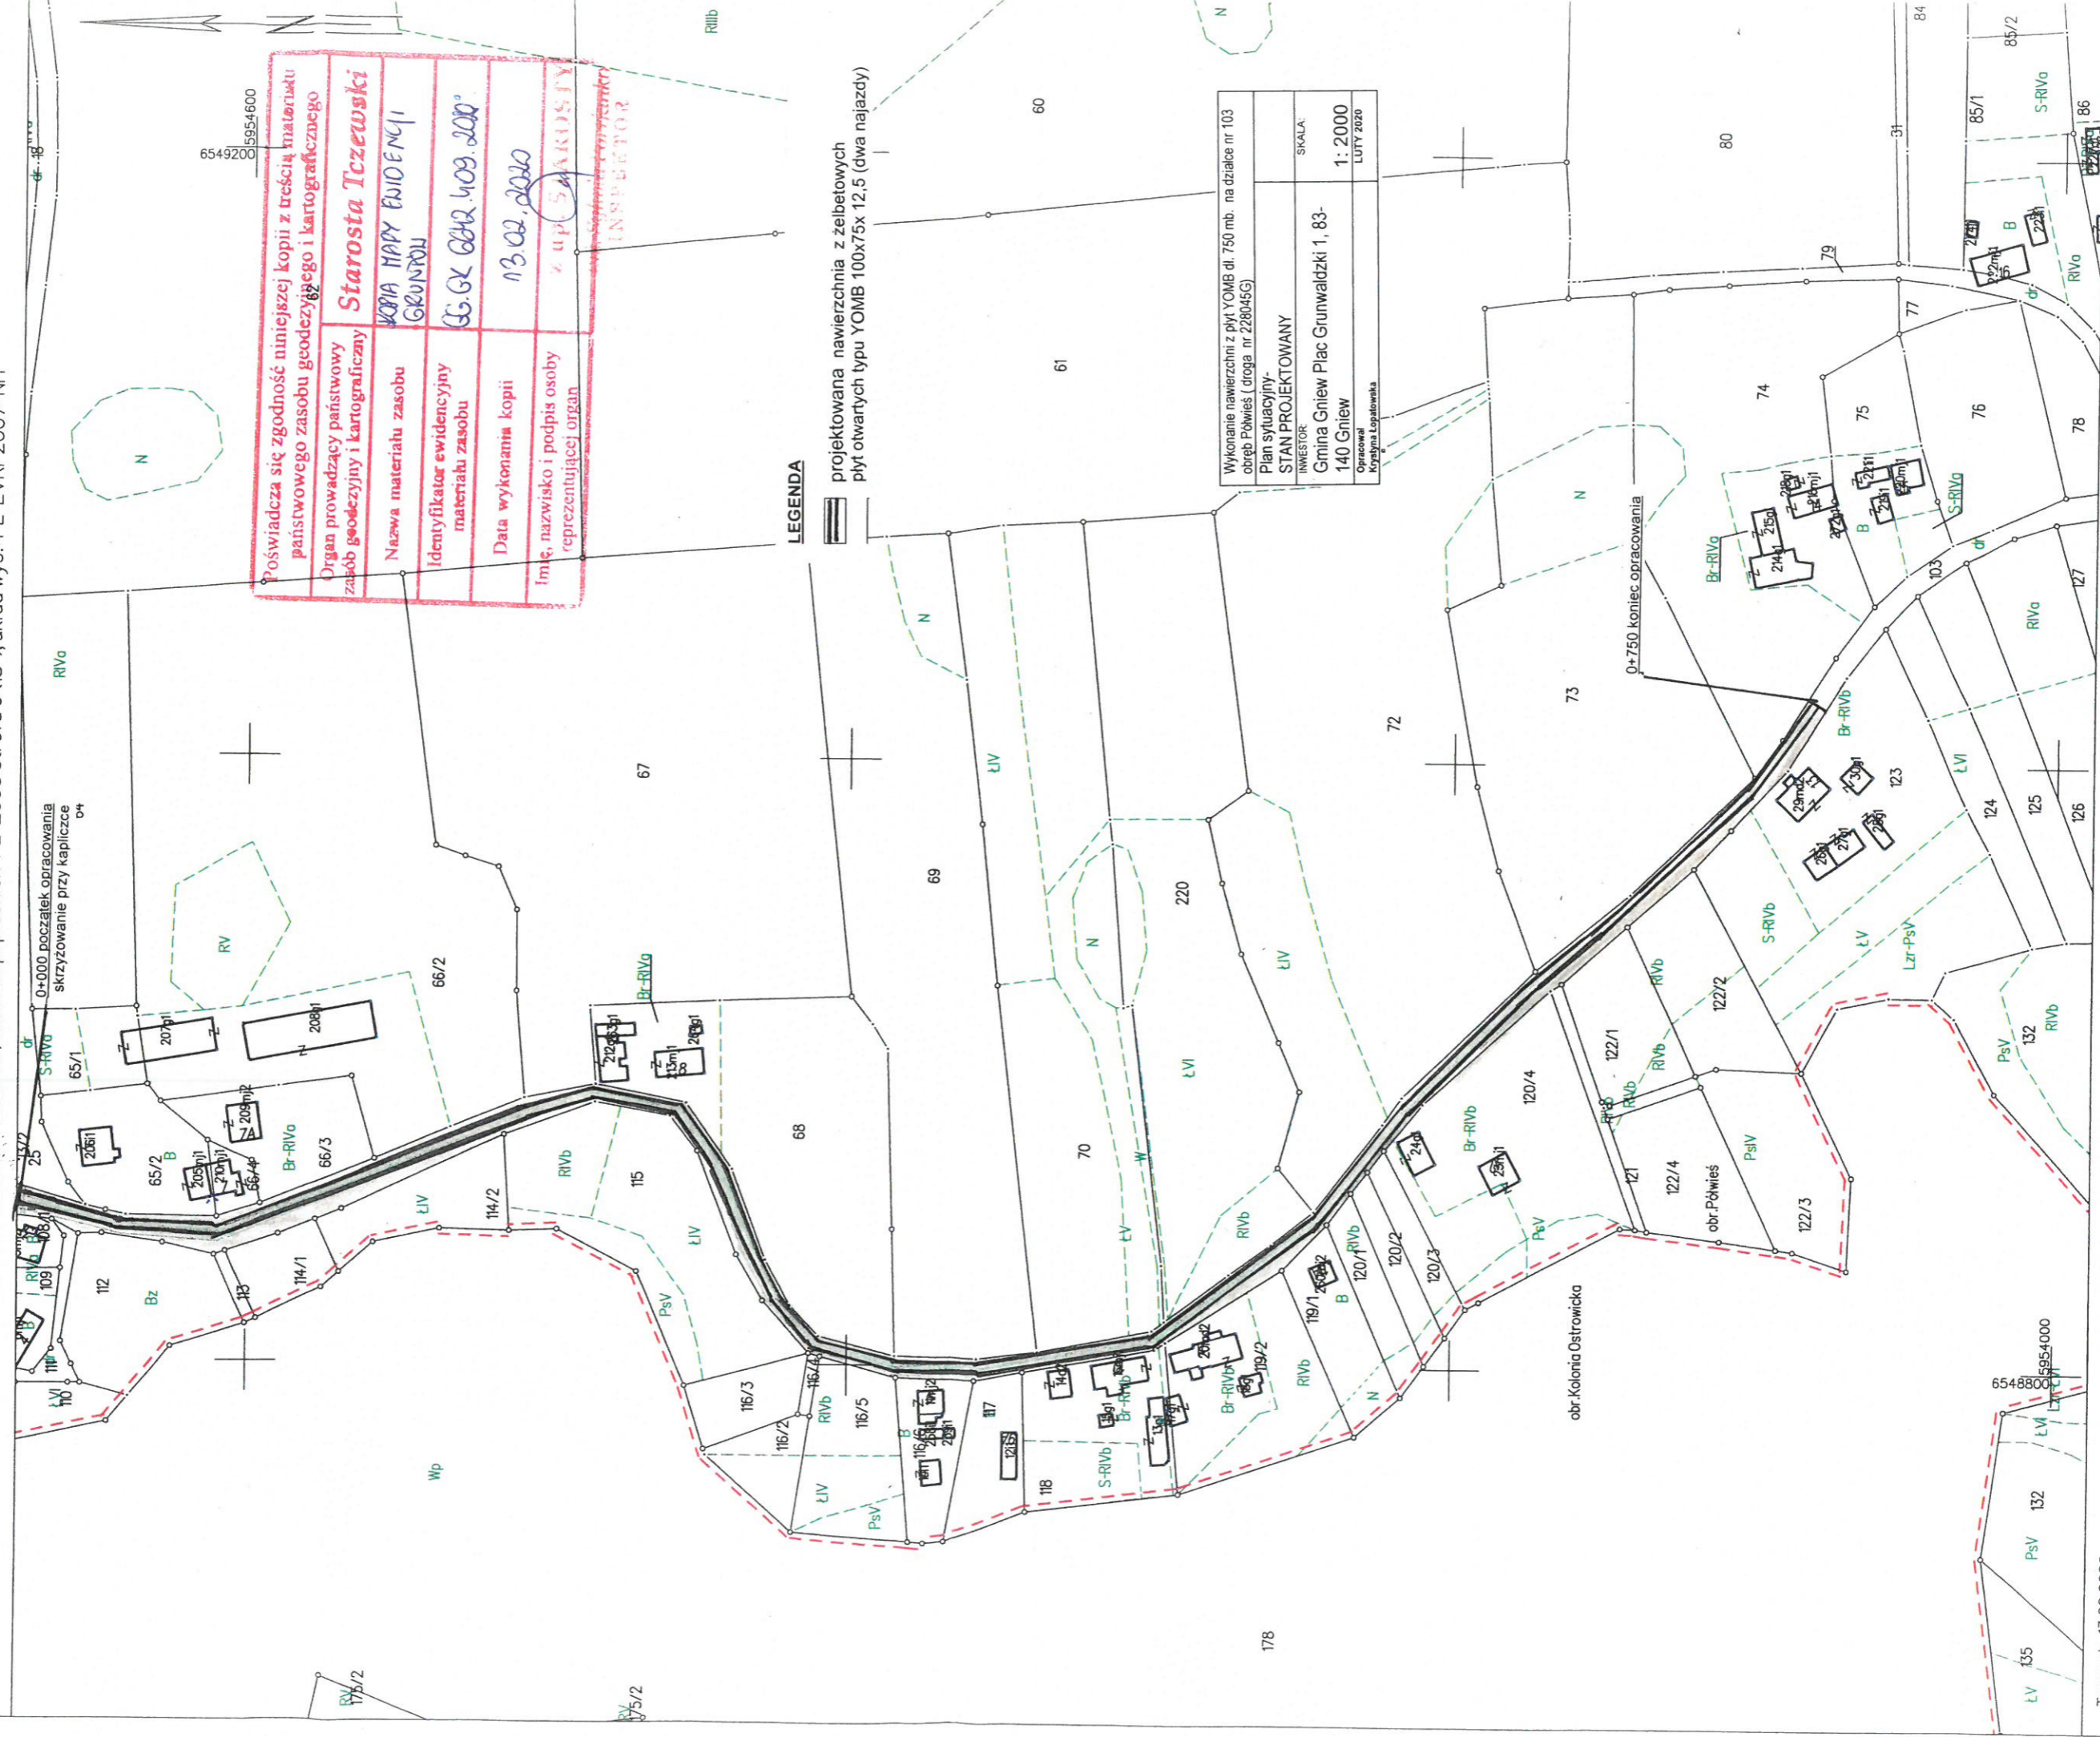

Poświadcza się zgodność niniejszej kopii z treścią materiału państwowego zasobu geodezyjnego i kartograficznego
Organ prowadzący państwowy zasób geodezyjny i kartograficzny Starosta Tczewski
Nazwa materiału zasobu Kopia Mapy Ewidencji Gruntów
Identyfikator ewidencyjny materiału zasobu GG.GX.GAR.409.200
Data wykonania kopii 13.02.2020
Imię, nazwisko i podpis osoby reprezentującej organ Z up. Starosta

LEGENDA

projektowana nawierzchnia z zełbetowymi płyt otwartych typu YOMB 100x75x 12,5 (dwa najazdy)


Wykonanie nawierzchni z płyt YOMB dl. 750 mb. na działce nr 103 obręb Półwieś (droga nr 228045G)
Plan sytuacyjny- STAN PROJEKTOWANY
INWESTOR Gmina Gniew Plac Grunwaldzki 1, 83-140 Gniew
Opracował Krystyna Logajewska
SKALA: 1:2000 LUTY 2020

STAROSTWO POWIATOWE
 w Tczewie
 Powiatowy Urząd Dokumentacji
 Geodezyjnej i Kartograficznej
 ul. Piłkowska 2, 83-110 TCZEW

MAPA EWIDENCJI GRUNTÓW
 obr. Półwieś 0016: dz. 65/1, 76, 103
 Sekcje mapy: 6.206.27.06; 6.206.27.01

SKALA 1:2000

Układ odniesienia: PL-ETRF89, układ wsp. płaskich: PL-2000 strefa 6 (18°), układ wys.: PL-EVRF 2007-NH

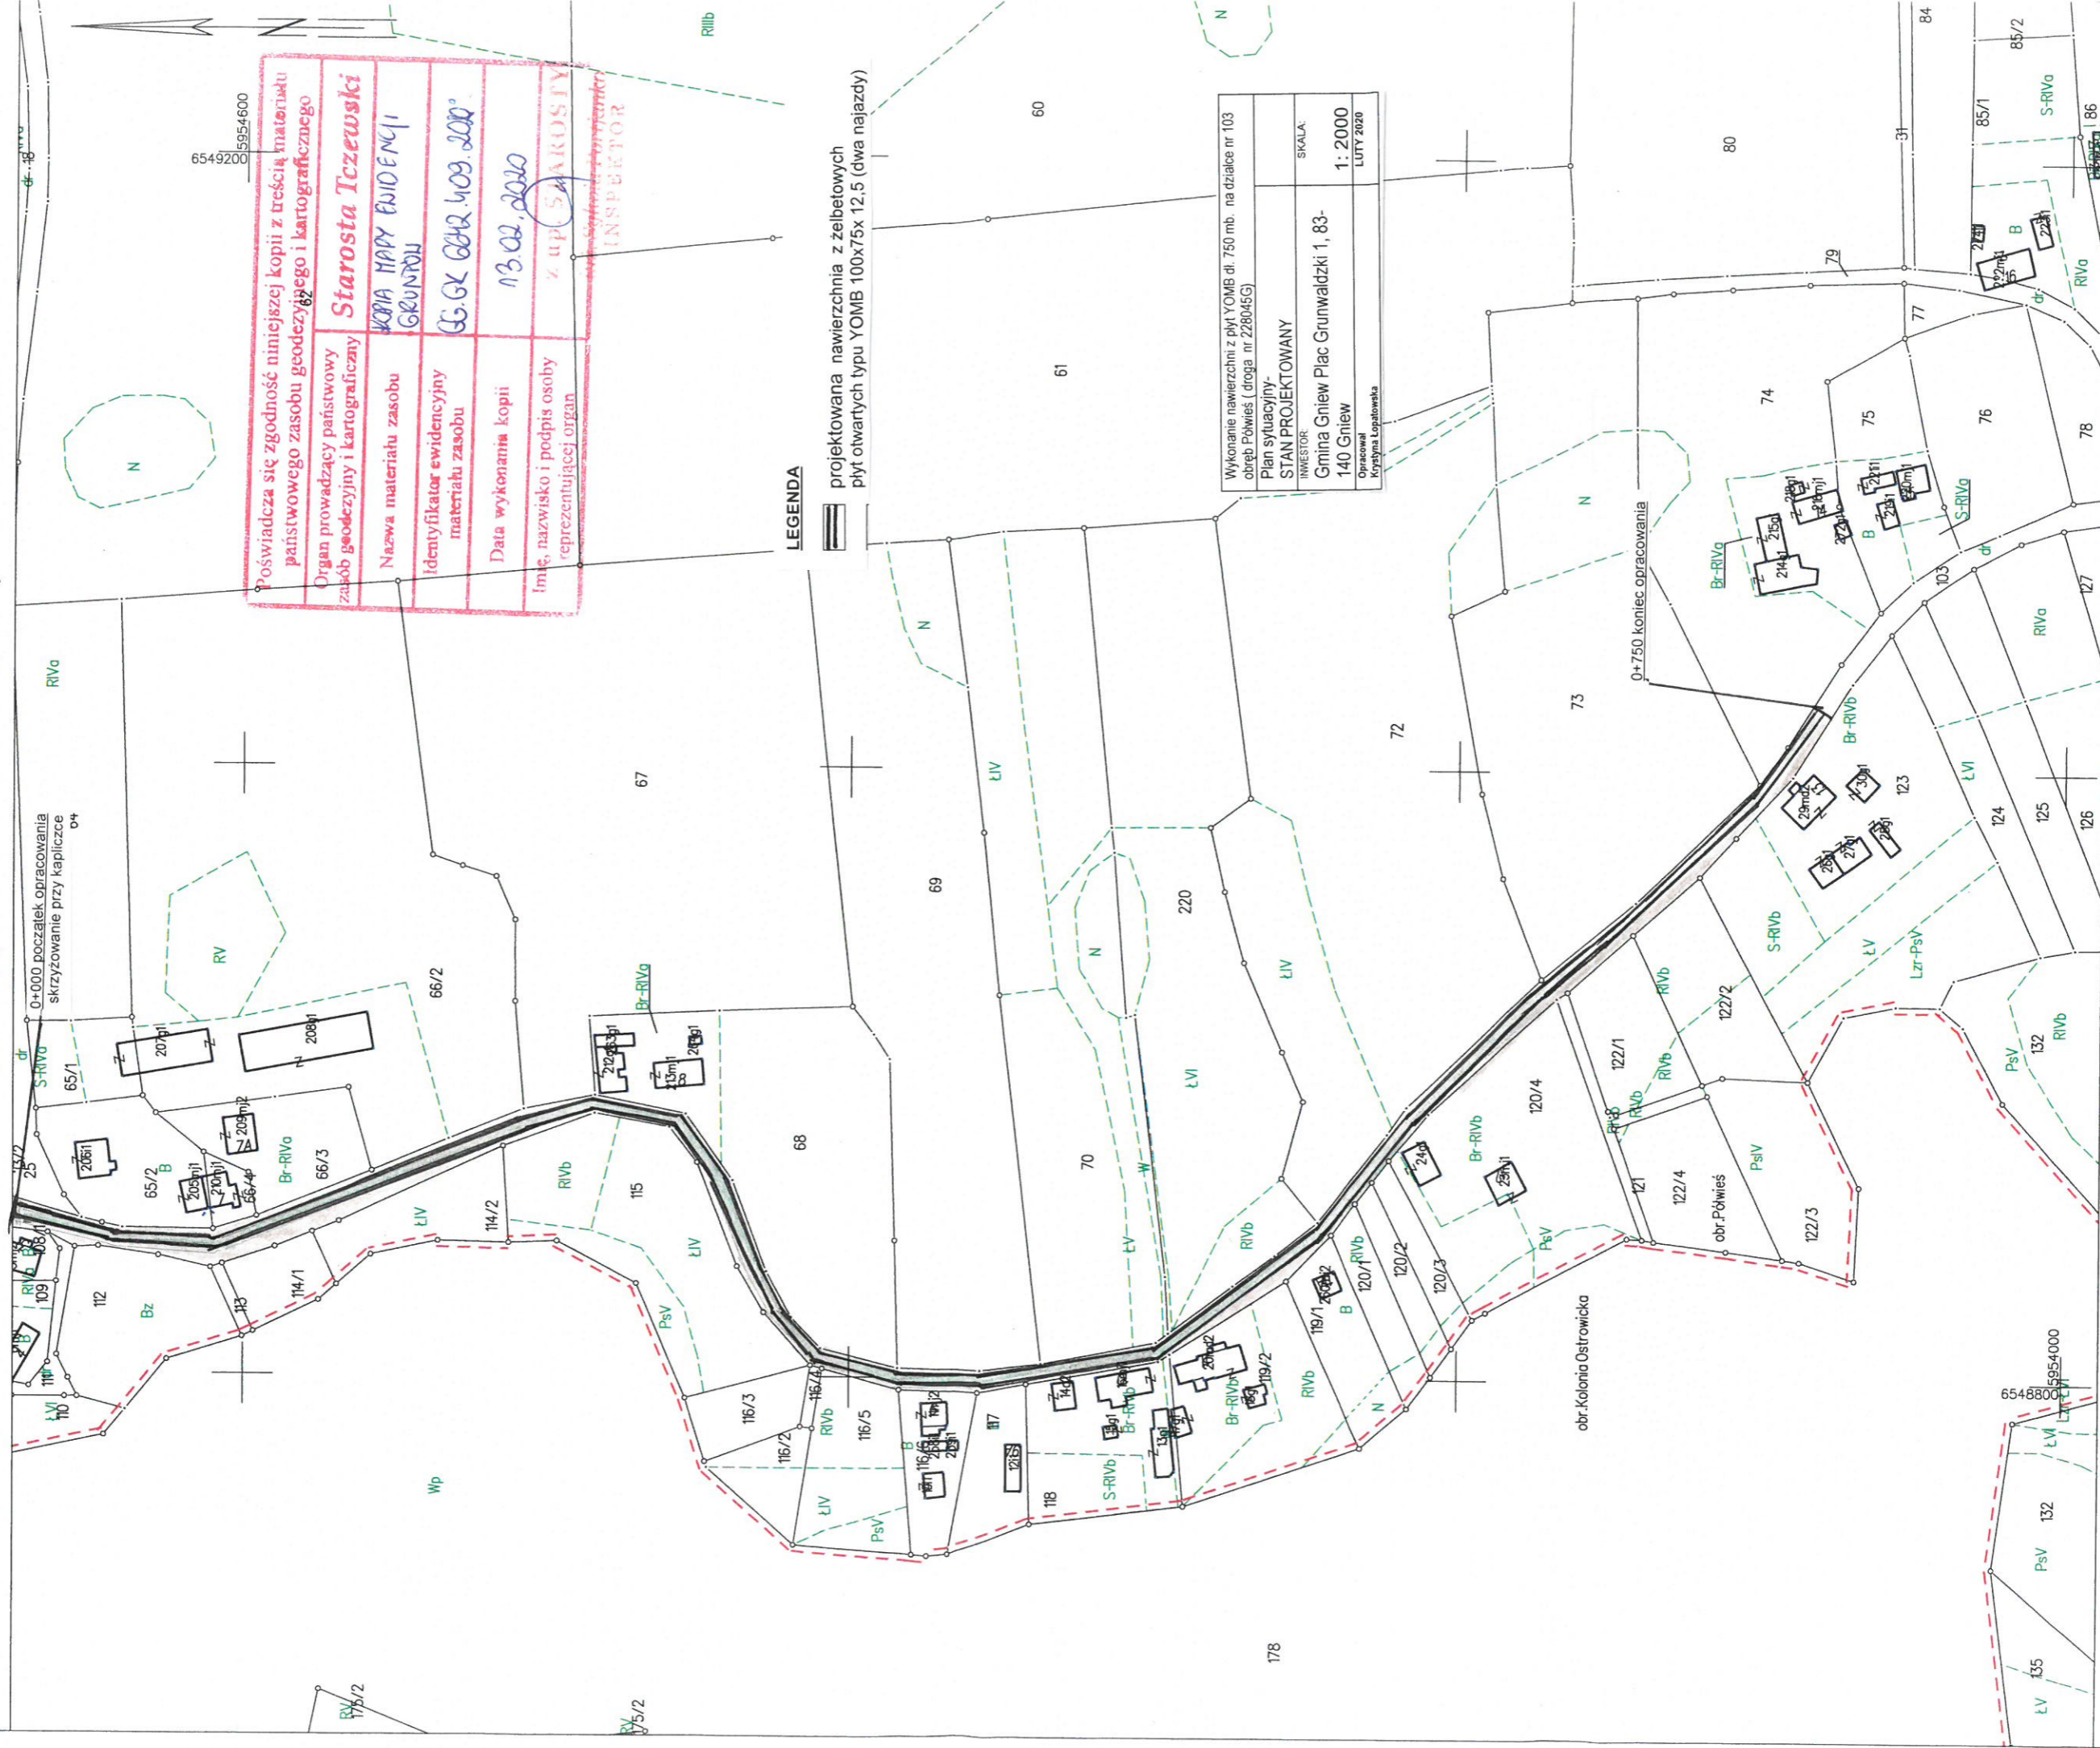

Poświadcza się zgodność niniejszej kopii z treścią materiału państwowego zasobu geodezyjnego i kartograficznego	
Organ prowadzący państwowy zasób geodezyjny i kartograficzny	Starosta Tczewski
Nazwa materiału zasobu	KOPIA MAPY EWIDENCJI GRUNTÓW
Identyfikator ewidencyjny materiału zasobu	GG-GZ GRZ.409.200°
Data wykonania kopii	13.02.2020
Imię, nazwisko i podpis osoby reprezentującej organ	Z up. STAROSTY

LEGENDA

projektowana nawierzchnia z żelbetowych płyt otwartych typu YOMB 100x75x 12.5 (dwa najazdy)

Wykonanie nawierzchni z płyt YOMB dl. 750 mb. na działce nr 103 obręb Półwieś (droga nr 228045G)	
Plan sytuacyjny- STAN PROJEKTOWANY	SKALA:
INWESTOR:	1: 2000
Gmina Gniew Plac Grunwaldzki 1, 83-140 Gniew	LUTY 2020
Opracował: Krystyna Logatowska	