


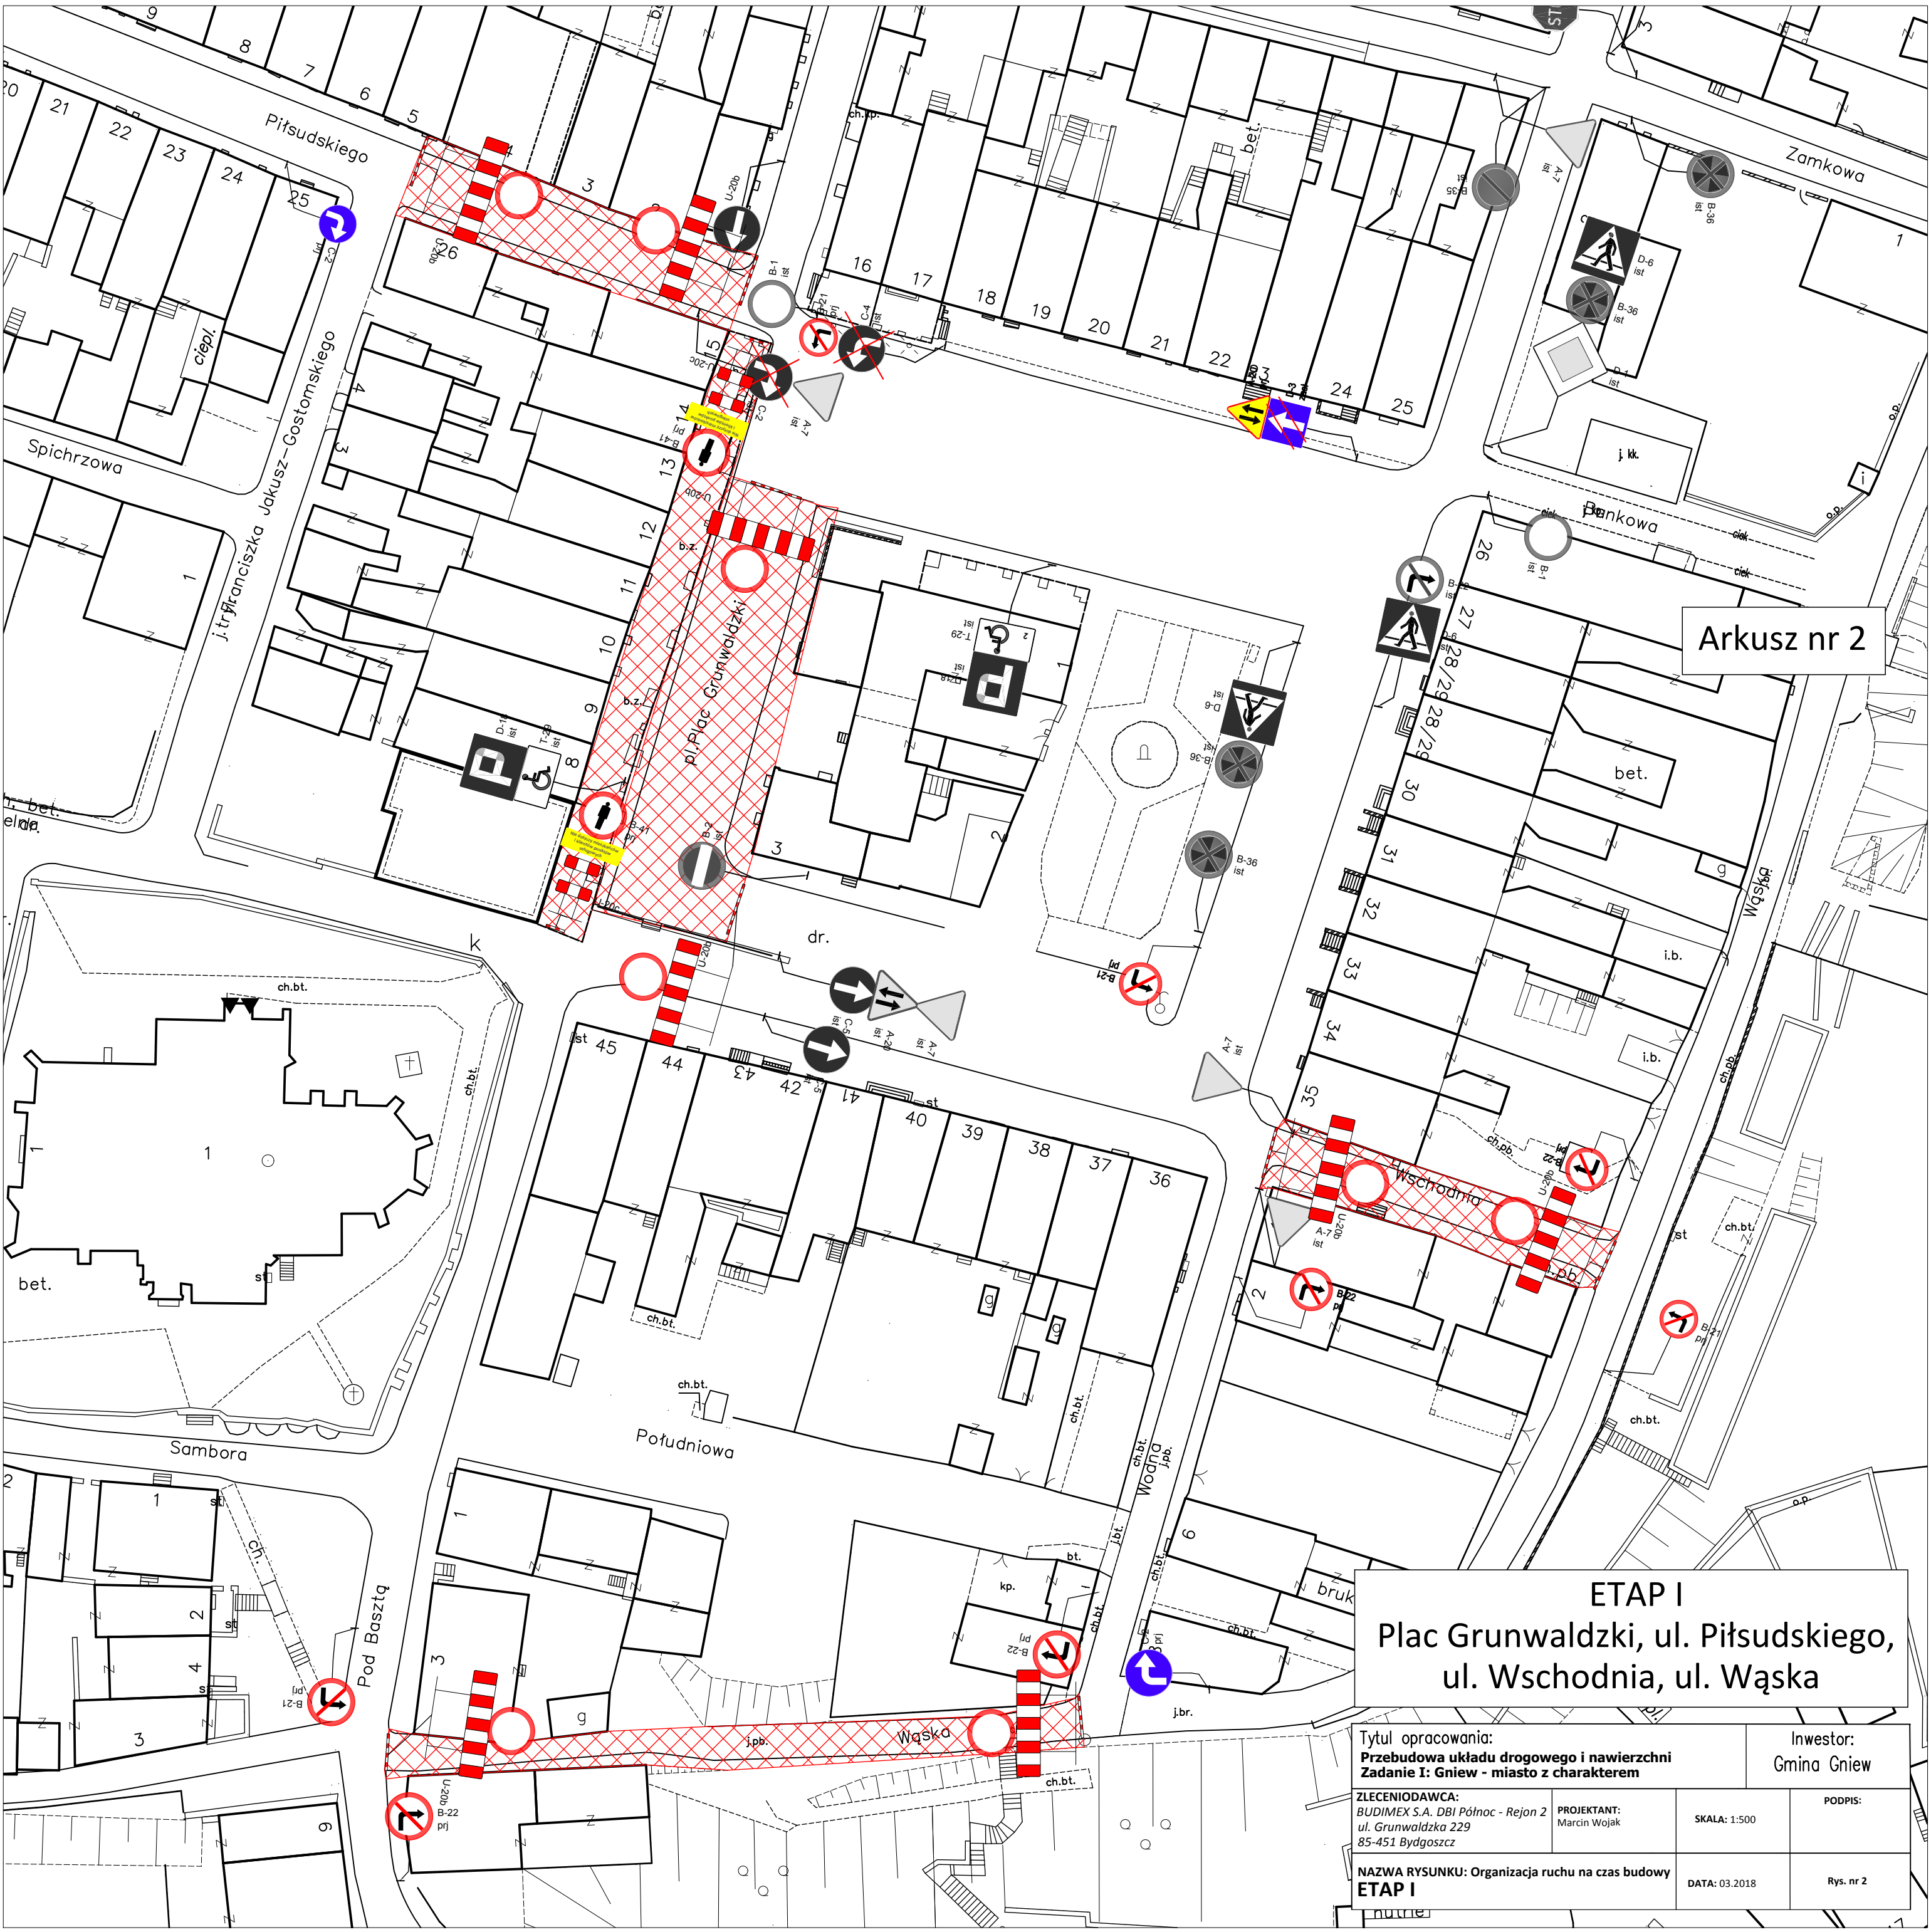

Arkusz nr 2

ETAP I
Plac Grunwaldzki, ul. Piłsudskiego,
ul. Wschodnia, ul. Wąska

Tytuł opracowania: Przebudowa układu drogowego i nawierzchni Zadanie I: Gniew - miasto z charakterem			Inwestor: Gmina Gniew	
ZLECENIODAWCA: BUDIMEX S.A. DBI Północ - Rejon 2 ul. Grunwaldzka 229 85-451 Bydgoszcz		PROJEKTANT: Marcin Wojak	SKALA: 1:500	PODPIS:
NAZWA RYSUNKU: Organizacja ruchu na czas budowy ETAP I			DATA: 03.2018	Rys. nr 2