


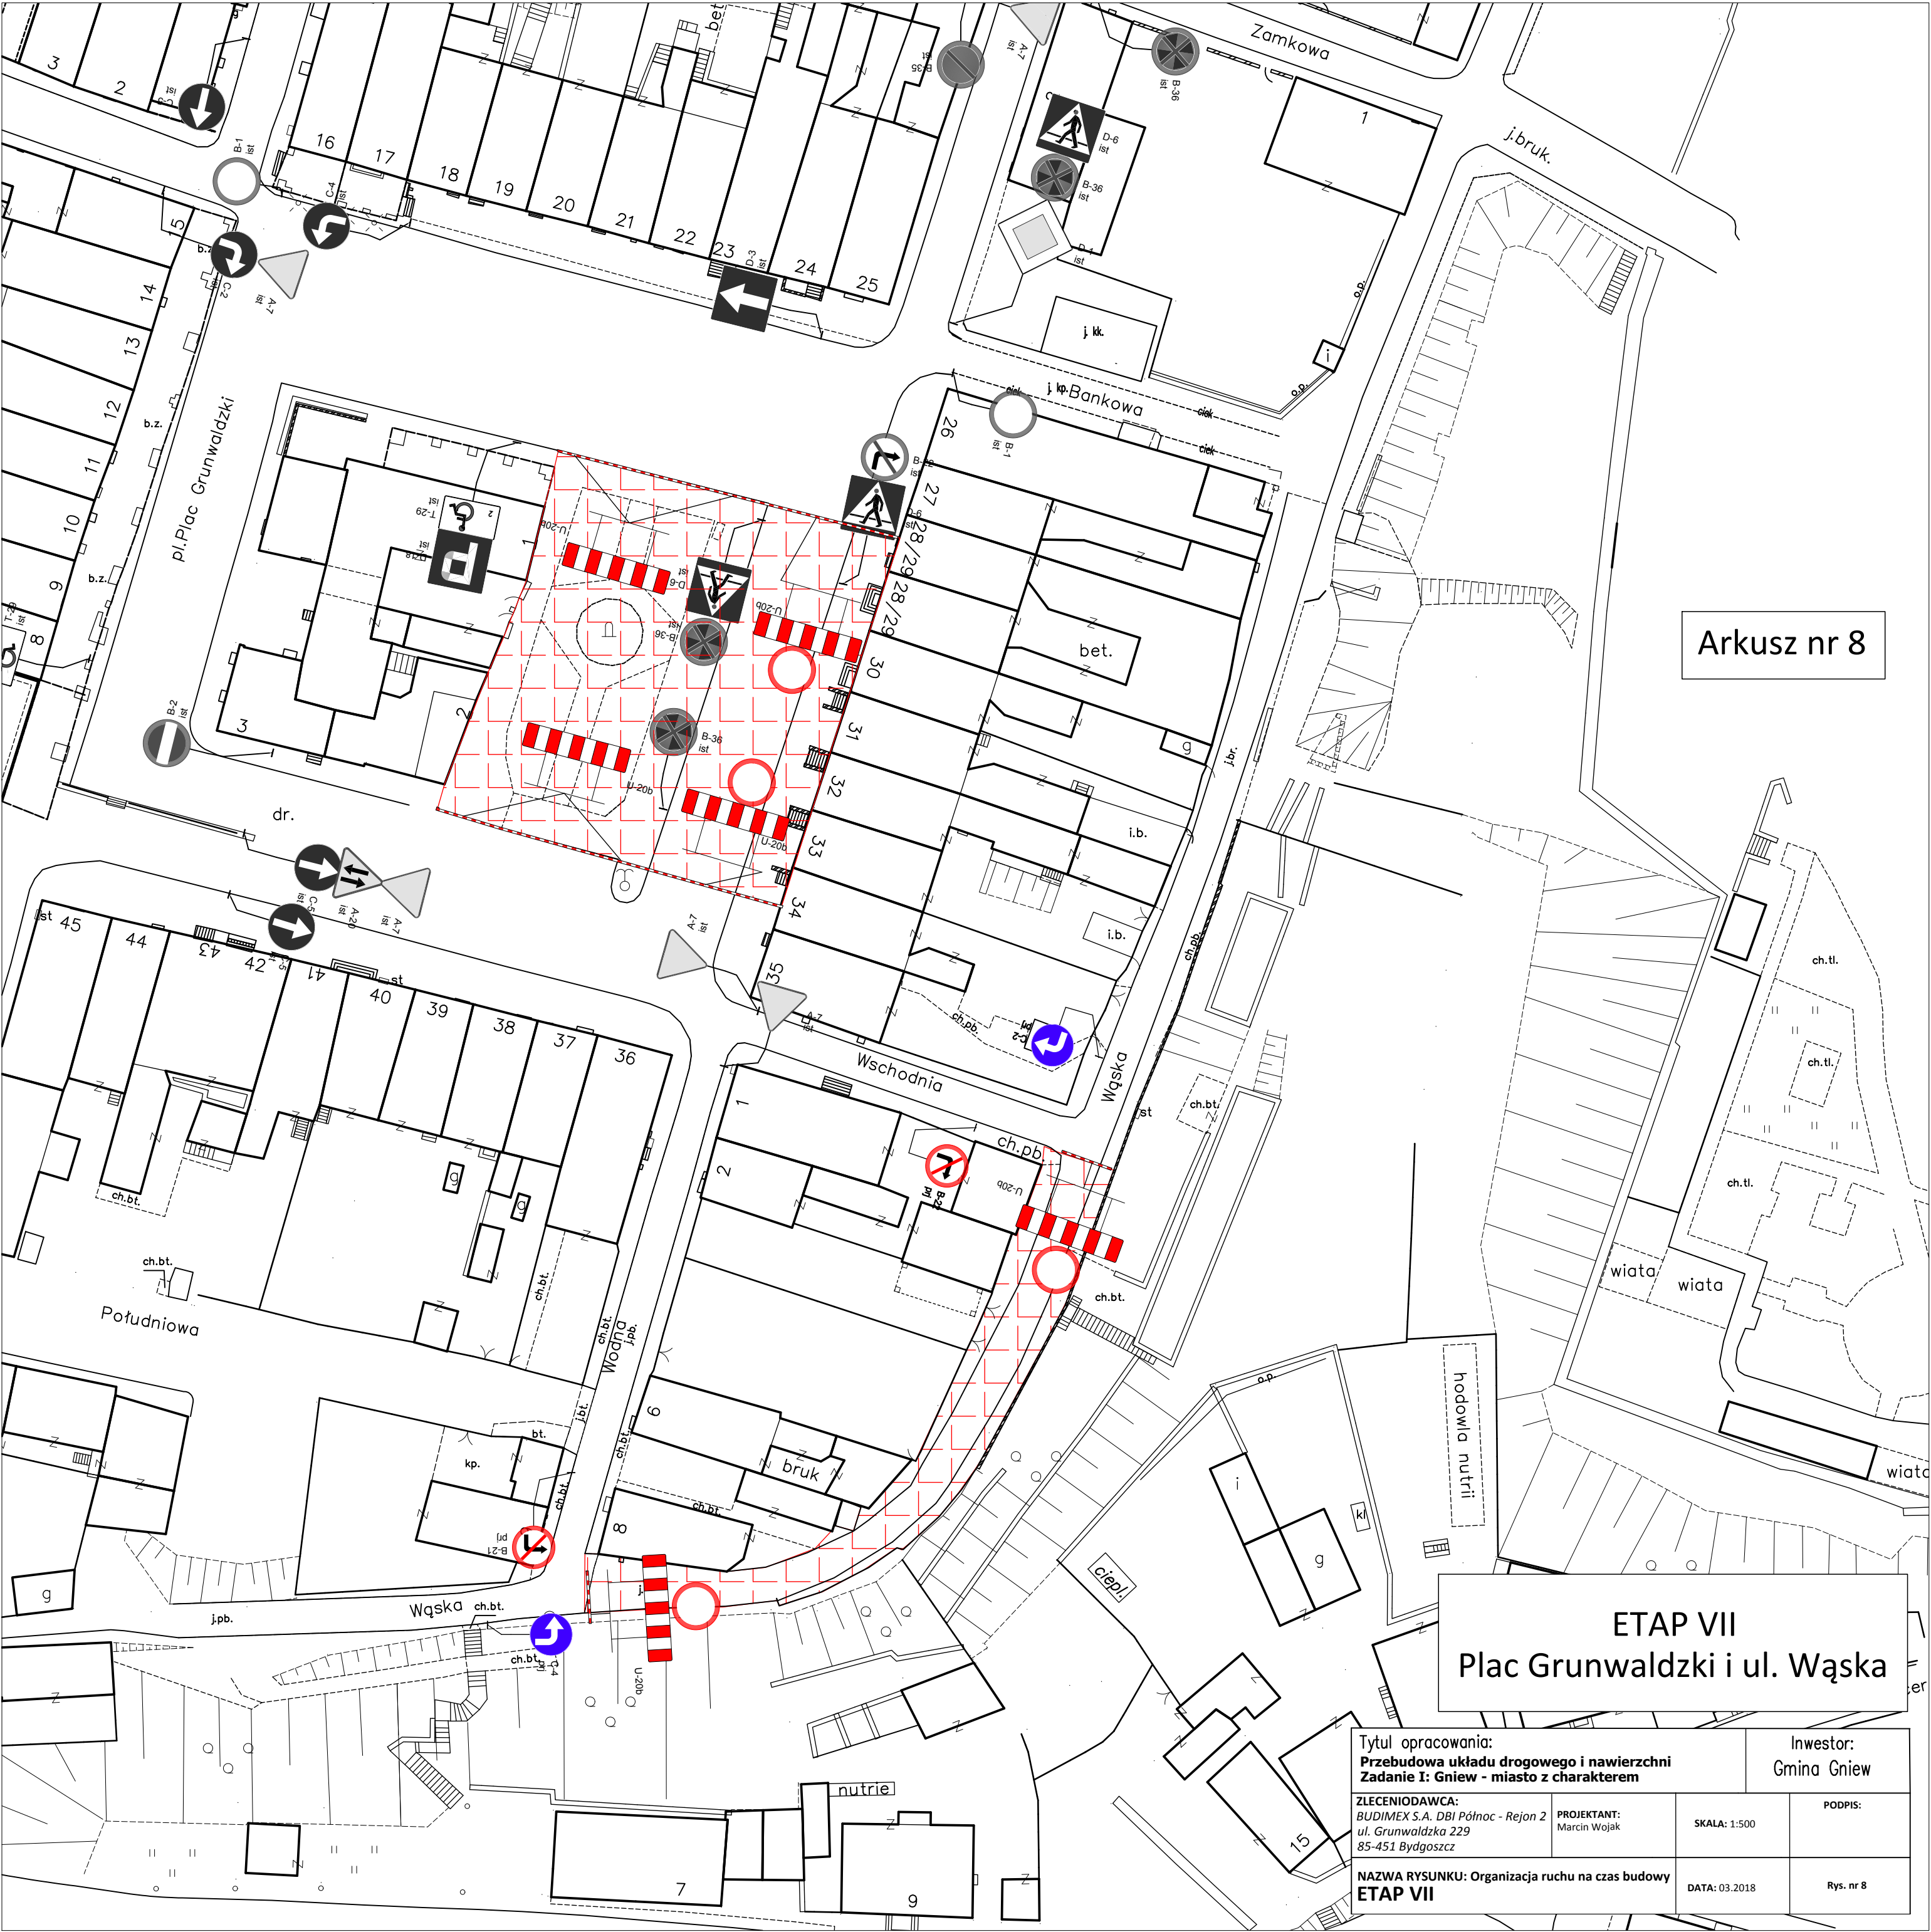

Arkusz nr 8

ETAP VII
Plac Grunwaldzki i ul. Wąska

Tytuł opracowania: Przebudowa układu drogowego i nawierzchni Zadanie I: Gniezno - miasto z charakterem			Inwestor: Gmina Gniezno	
ZLECENIODAWCA: BUDIMEX S.A. DBI Północ - Rejon 2 ul. Grunwaldzka 229 85-451 Bydgoszcz		PROJEKTANT: Marcin Wojak	SKALA: 1:500	PODPIS:
NAZWA RYSUNKU: Organizacja ruchu na czas budowy ETAP VII			DATA: 03.2018	Rys. nr 8