


Przeście dla pieszych w technologii brukarskiej

Projekt wg. odrębnego opracowania biura projektowego Diogenes

- ELEMENTY UKŁADU DROGOWEGO**
- KOSTKA GRANITOWA ŁUPIANA 10x10cm UKŁADANA WACHLARZOWO LUB KOSTKA 15x18 UKŁADANA RZĘDOWO, SZARA
 - KOSTKA GRANITOWA CIĘTA PŁOMIENIOWANA, CZERWONA 10x10cm
 - CIĄG PIESZY - WODOPRZEPUSZCZALNA MIESZANKA MINERALNA
 - KONTUR MURU (KAMIEŃ POLNY CIĘTY)
 - KONTUR PODSTAWY KOSZCŁA (CEGLA)
 - TRAWNIKI
 - CHODNIKI Z PŁYT GRANITOWYCH
 - OKŁADZINA SCHODÓW Z PŁYTEK KAMIENNYCH
 - PŁYTKI KAMIENNE W PODCIEŃCIACH I NA SCHODACH UKŁADANE Z ZACHOWANIEM ISTNIEJĄCEJ SYT. WYS.
 - KOSTKA CIĘTA UKŁADANA RZĘDOWO
 - ŚCIEŻKA ROWEROWA Z KRUSZYWA NATURALNEGO ŁĄCZONEGO ŻWIŁCĄ
 - BRUK CIĘTY

- PROJ. KRAWIEŻNIK GRANITOWY ŁUPANY
- PROJ. KRAWIEŻNIK GRANITOWY ŁUPANY WTOPIONY
- PROJ. KRAWIEŻNIK GRANITOWY ŁUPANY LEŻĄCY
- PROJEKTOWANA LINIA TECHNICZNA ZAŁAMANIA NAWIERZCHNI
- PROJ. OBRZEŻE CHODNIKOWE
- PROJ. OBRZEŻE BETONOWE ŚCIEŻKI ROWEROWEJ/JAZDU
- PROJ. ELEMENTY OZNAKOWANIA DROGOWEGO (PINEŻKI)
- KIERUNEK RUCHU POJAZDÓW
- PROJEKTOWANE WPUSY
- PROJEKTOWANY ŚCIEK DROGOWY
- PROJEKTOWANE SCHODY
- PROJEKTOWANE SPADKI
- PROJEKTOWANE OZNAKOWANIE PIONOWE
- ISTNIEJĄCE OZNAKOWANIE PIONOWE
- PROJEKTOWANE OZNAKOWANIE POZIOME
- ZAKRES ODRĘBNEGO OPACOWANIA

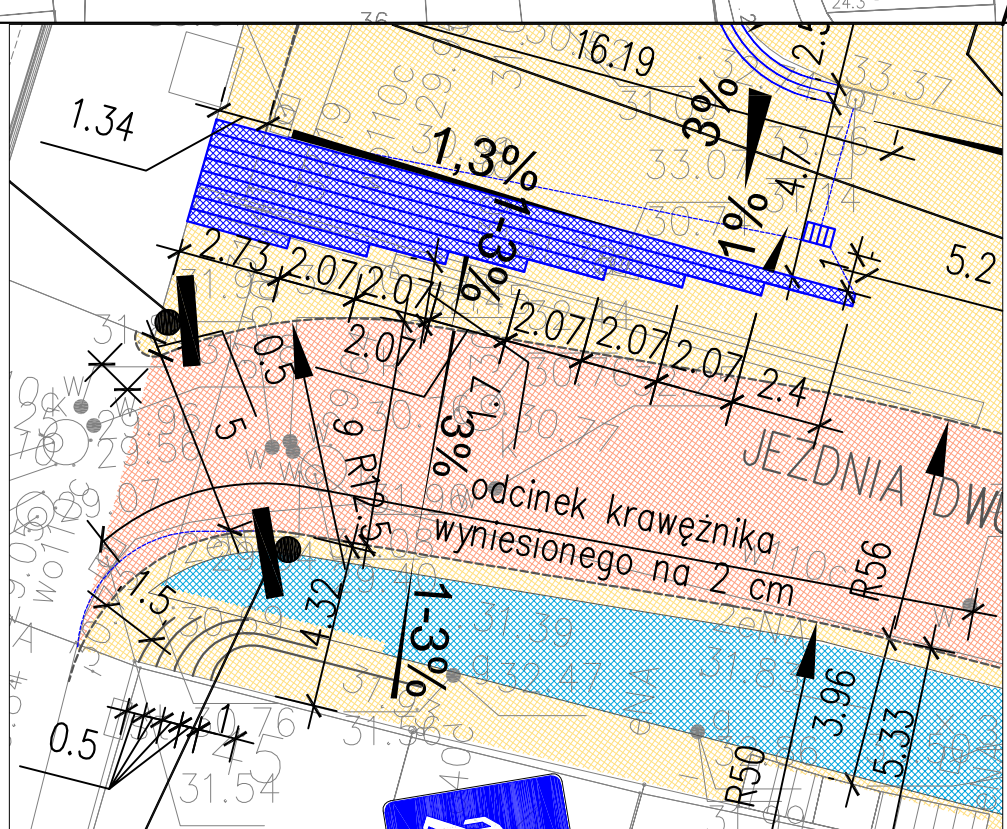

geoprofil

MAPA DO CELU PROJEKTOWEGO

Arkusze 1 (1/2)

SKALA: 1:500

PROJEKT WYKONAWCZY

Stanowisko: 12.017

Data: 12.2017

Skala: 1:500

Nr. arch.: 0397

Nr. arch.: 2

geoprofil

MAPA DO CELU PROJEKTOWEGO

Arkusze 2 (1/2)

SKALA: 1:500

PROJEKT WYKONAWCZY

Stanowisko: 12.017

Data: 12.2017

Skala: 1:500

Nr. arch.: 0397

Nr. arch.: 2

IBPBK s.a.



DOCELOWA ORGANIZACJA RUCHU

Projektant: mgr inż. Zbigniew Guziński

Opis: mgr inż. Mateusz Palermi

Redaktor: mgr inż. Wiesław Górnalski






