
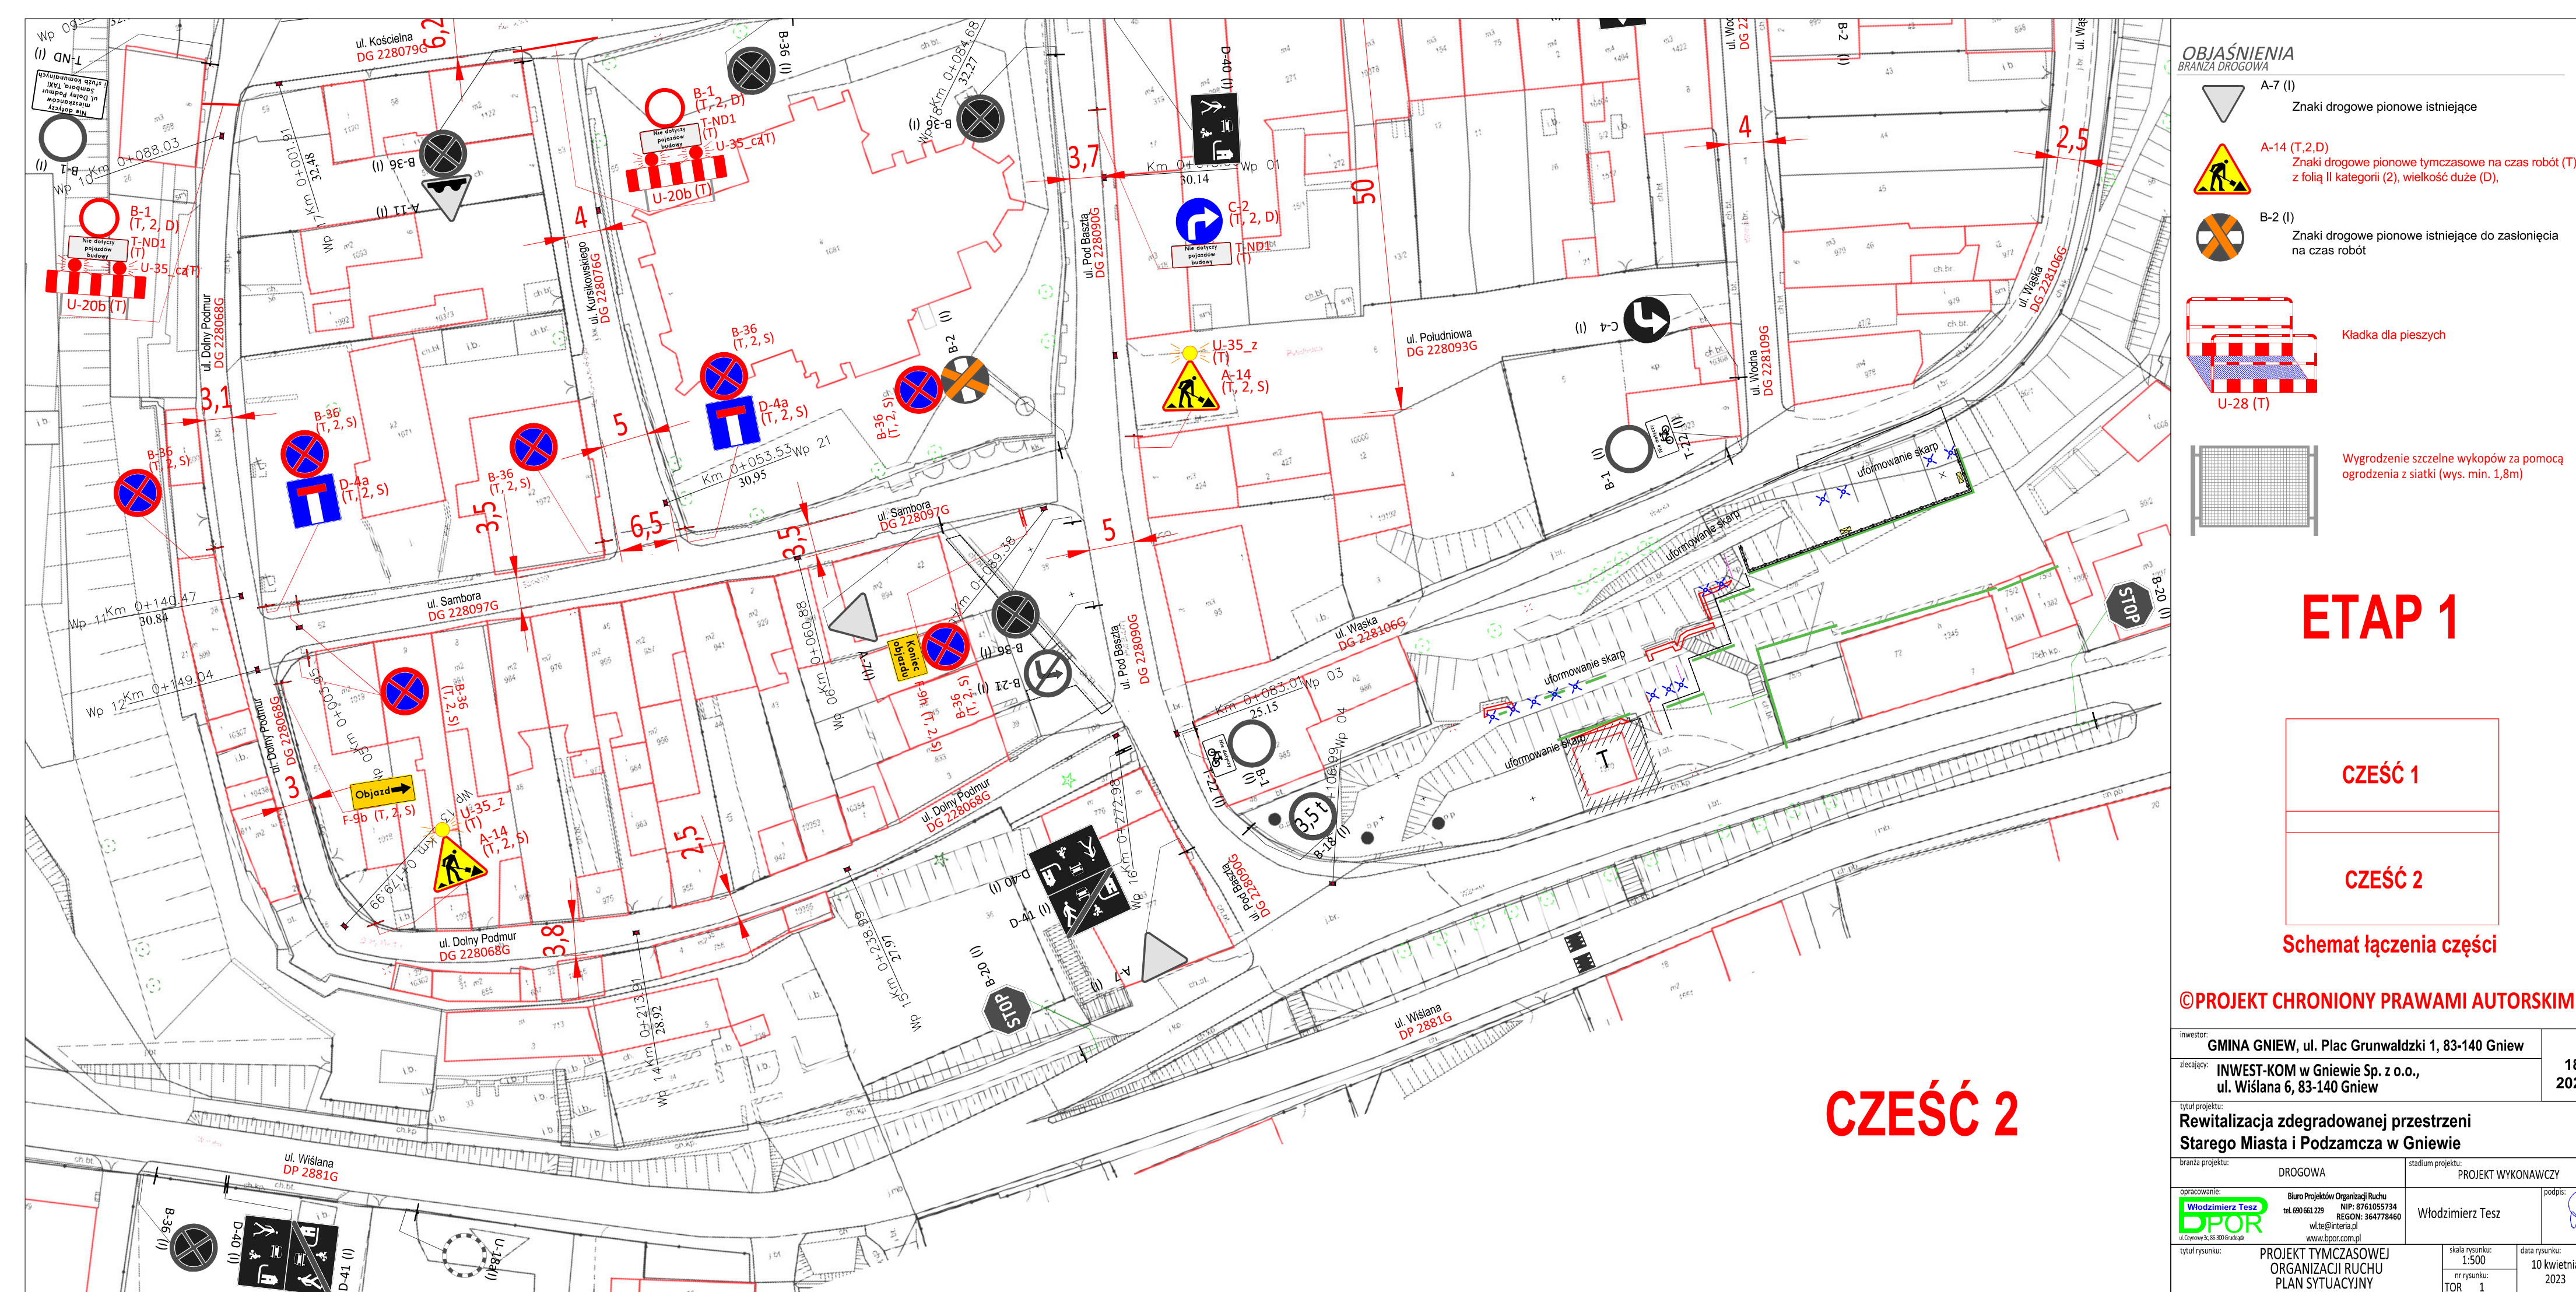


# CZEŚĆ 1

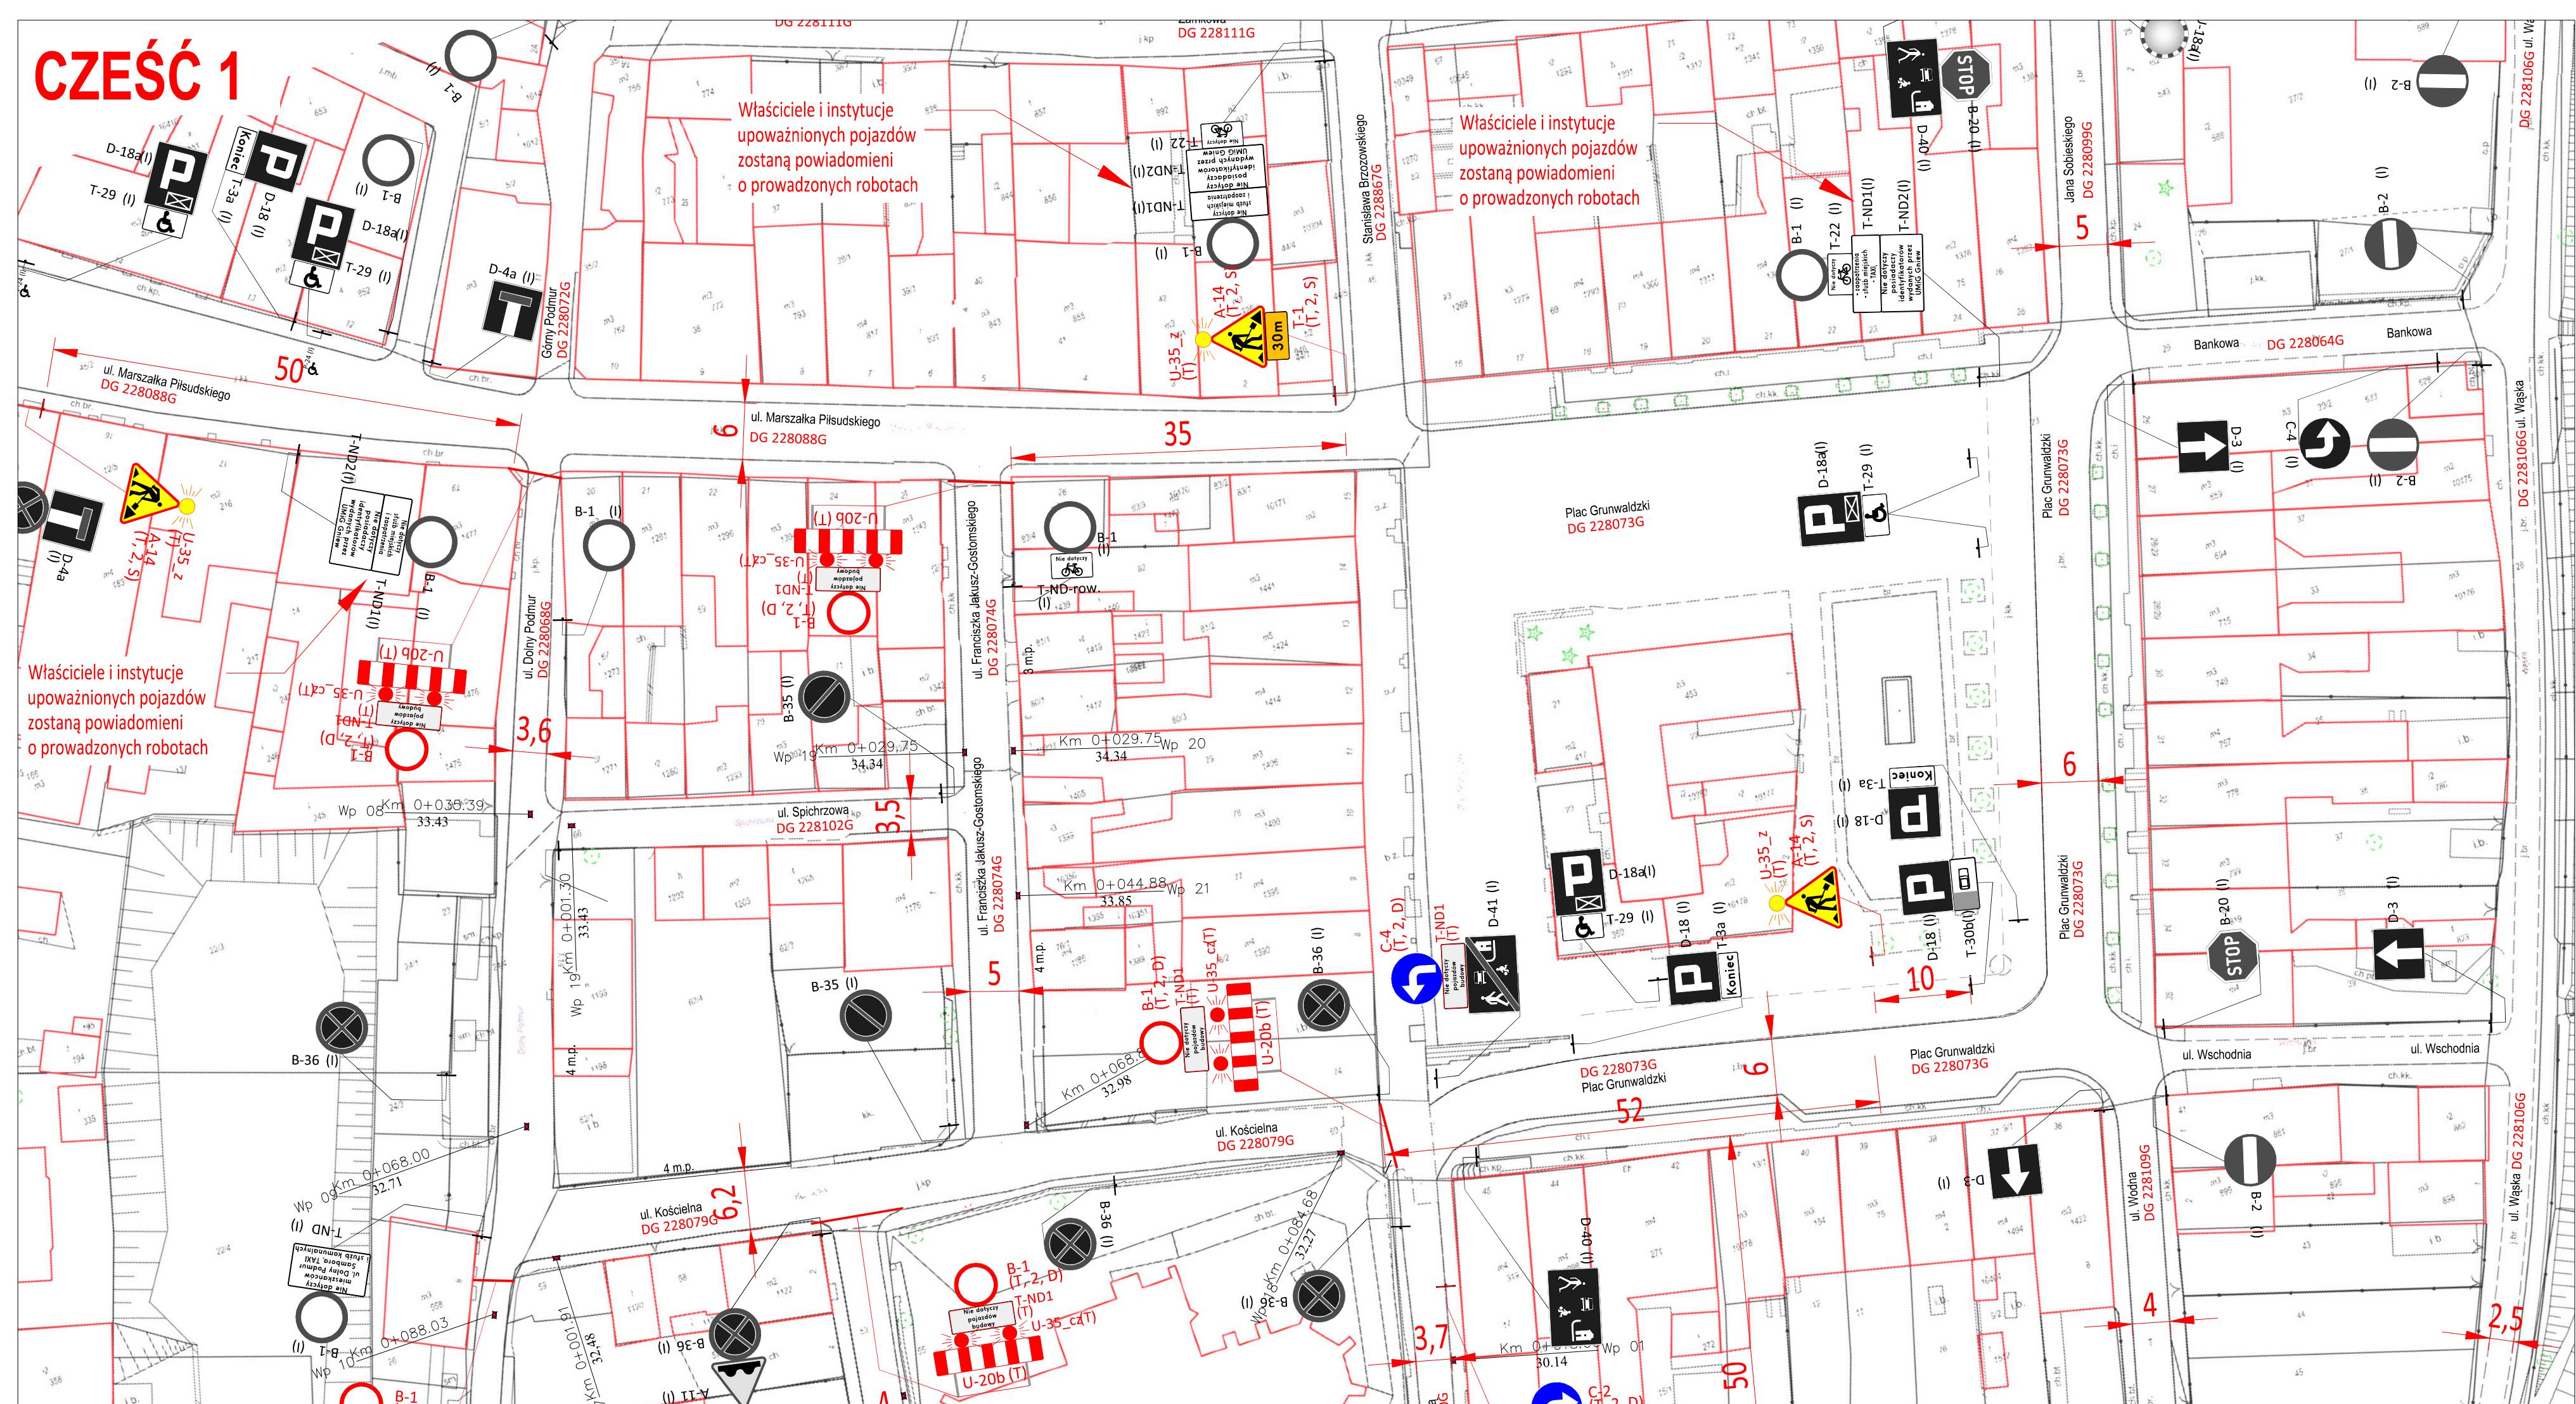

**OBSZERNIENIA**  
BRANŻA DROGOWA

---

 **A-7 (I)**  
Znaki drogowe pionowe istniejące

 **A-14 (T,2,D)**  
Znaki drogowe pionowe tymczasowe na czas robót (T) z folii II kategorii (2), wielkość duże (D),

 **B-2 (I)**  
Znaki drogowe pionowe istniejące do zastąpienia na czas robót

 **U-28 (T)**  
Kładka dla pieszych

 Wygrozdzenie szczelne wykopów za pomocą ogrodzenia z siatki (wys. min. 1,8m)

## ETAP 1

## CZEŚĆ 1

## CZEŚĆ 2

### Schemat łączenia części

©PROJEKT CHRONIONY PRAWAMI AUTORSKIM

|            |                                                                         |           |
|------------|-------------------------------------------------------------------------|-----------|
| inwestor:  | <b>GMINA GNIEW, ul. Plac Grunwaldzki 1, 83-140 Gnień</b>                | 18<br>202 |
| zlecający: | <b>INWEST-KOM w Gnieźnie Sp. z o.o.,<br/>ul. Wiślna 6, 83-140 Gnień</b> |           |

## Rewitalizacja zdegradowanej przestrzeni Starego Miasta i Podzamcza w Gniewie

|                                                                                       |  |   |  |                   |  |                                   |  |
|---------------------------------------------------------------------------------------|--|---|--|-------------------|--|-----------------------------------|--|
| brania projektu:                                                                      |  | DROGOWA   |  | stadium projektu: |  | PROJEKT WYKONAWCZY                |  |
| opracowanie:                                                                          |  | Biuro Projektów Organizacji Ruchu<br>tel. 661 661 229    NIP: 5761055734<br>w.t.ez@interia.pl    REGON: 344778460<br>www.bpor.com.pl |  |                   |  | podpis:                           |  |
|  |  | Włodzimierz Tęsz   |  |                   |  |                                   |  |
| tytuł rysunku:                                                                        |  | PROJEKT TYMCZASOWEJ<br>ORGANIZACJI RUCHU<br>PLAN SYTUACYJNY                                                                          |  |                   |  | skala rysunku:<br>1:500<br>TOR 1  |  |
|                                                                                       |  |   |  |                   |  | data rysunku:<br>10 kwietnia 2023 |  |